


Verwerkingsadvies Outdoor

1. Verwerking in zandbed.

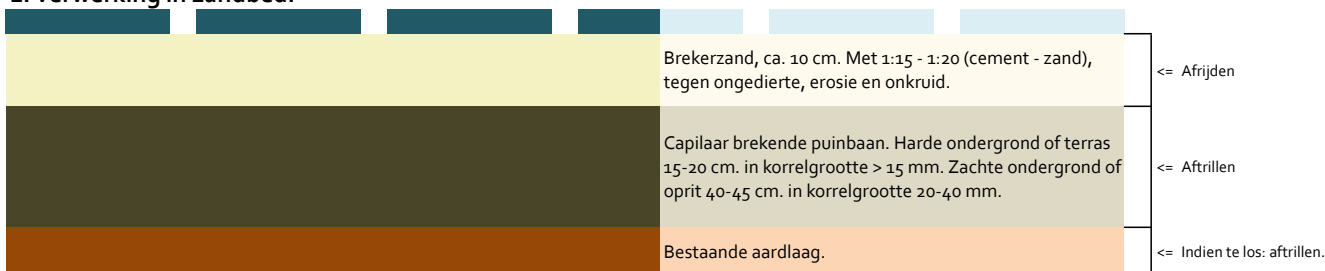

- Opvoegen: Niet vast opvoegen maar met zilverzand.
- Voegbreedte: Bij koude verwerking bestaat het risico van randbeschadigingen.
- Opsluiting: Opsluitbanden verwerken met cement in de verhouding 1:4 (cement:zand).
- Afschot: Minimaal 1,5% van de woning af.

2. Verwerking in een gestabiliseerd zandbed.




- Opvoegen: Ardex GK, indien verlijmd is mag geen waterdoorlatende voeg worden toegepast.
- Voegbreedte: 5-50 mm. (Ardex GK); eventuele dilatatie moeten tot in de stabilisatielaag doorgezet zijn.
- Opsluiting: Opsluitbanden verwerken met cement in de verhouding 1:4 (cement:zand).
- Afschot: Minimaal 1,5% van de woning af.

3. Verwerking op een betonplaat.



- Opvoegen: Ardex GK.
- Voegbreedte: 5-50 mm.
- Opsluiting: Niet nodig.
- Afschot: Minimaal 1,5% van de woning af.

4. Verwerking op ondergrond van Monokorn.

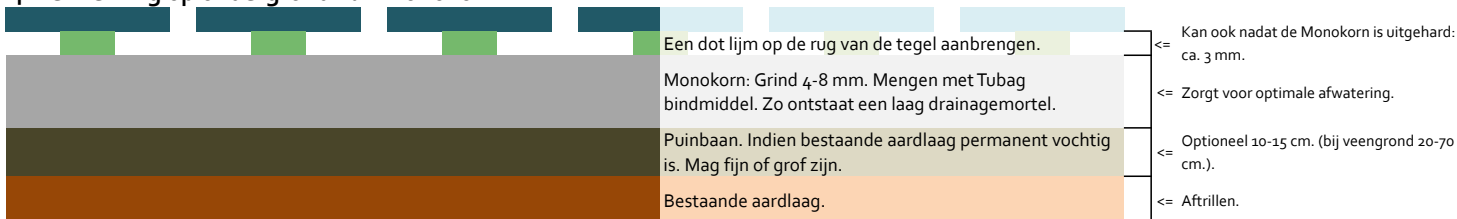

- Opvoegen: Ardex Gk buitenvoeg of DA epoxie voegmortel.
- Voegbreedte: 5-50 mm.
- Opsluiting: Niet nodig.
- Afschot: Minimaal 1,5% van de woning af.